


空間をデザインする

Layout Design Plan

無限に広がるレイアウトバリエーションで、
光り輝く空間をデザインしてください。

■ Aプラン ルームレイアウト (L型／F型)


部屋の一角に小部屋が出現。
打ち合わせやプライベート
スペースに利用できます。

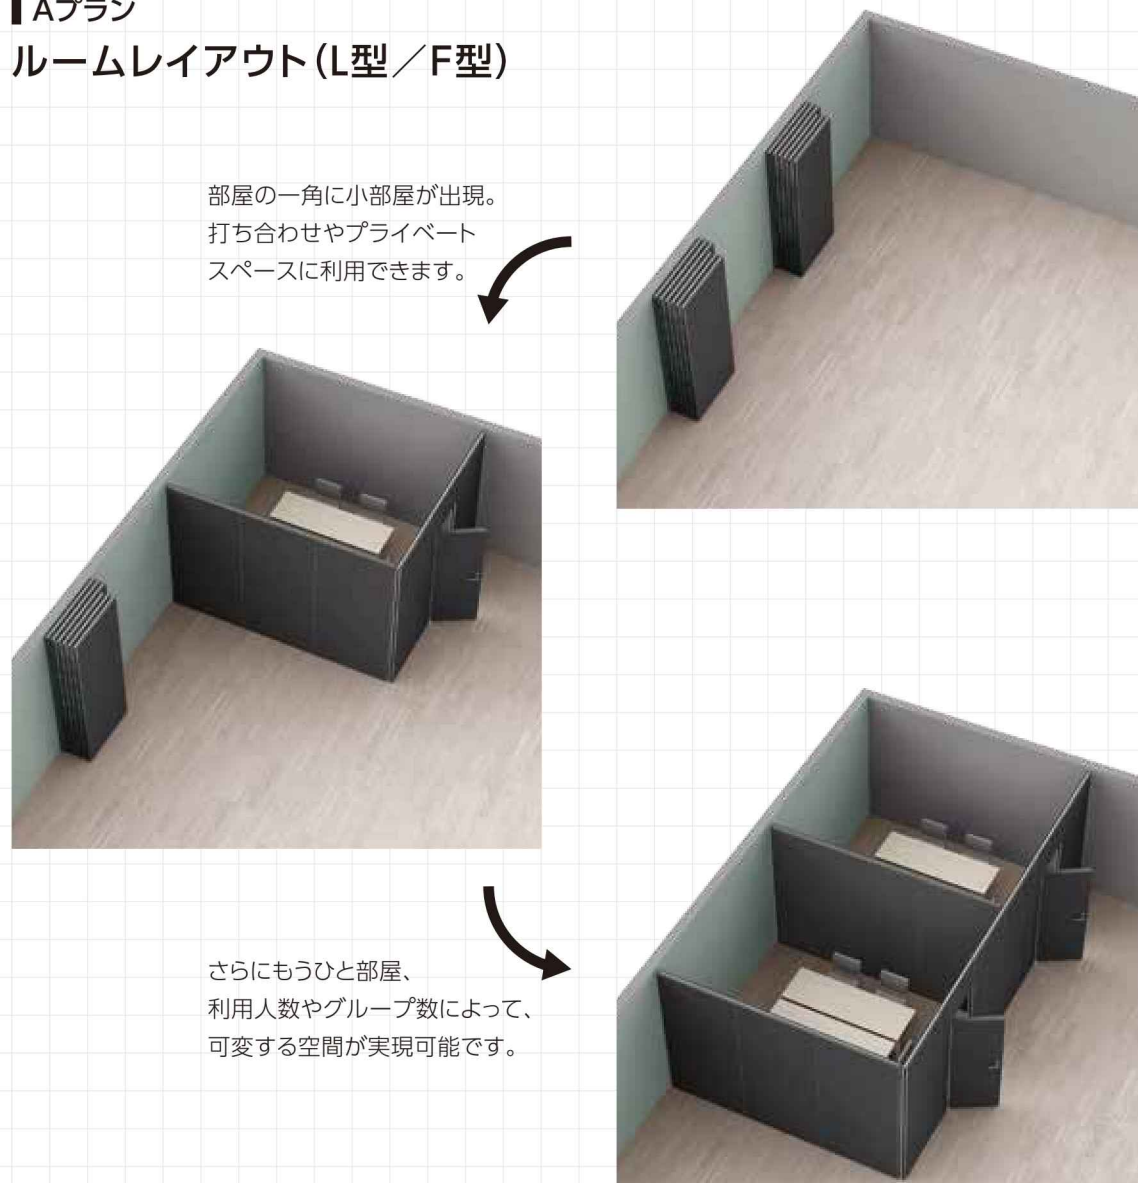

さらにもうひと部屋、
利用人数やグループ数によって、
可変する空間が実現可能です。


■ Bプラン ルームレイアウト (I型／T型)

一列で大きく仕切り、さらに分割するレイアウトです。
利用人数によって柔軟にレイアウト変更できます。

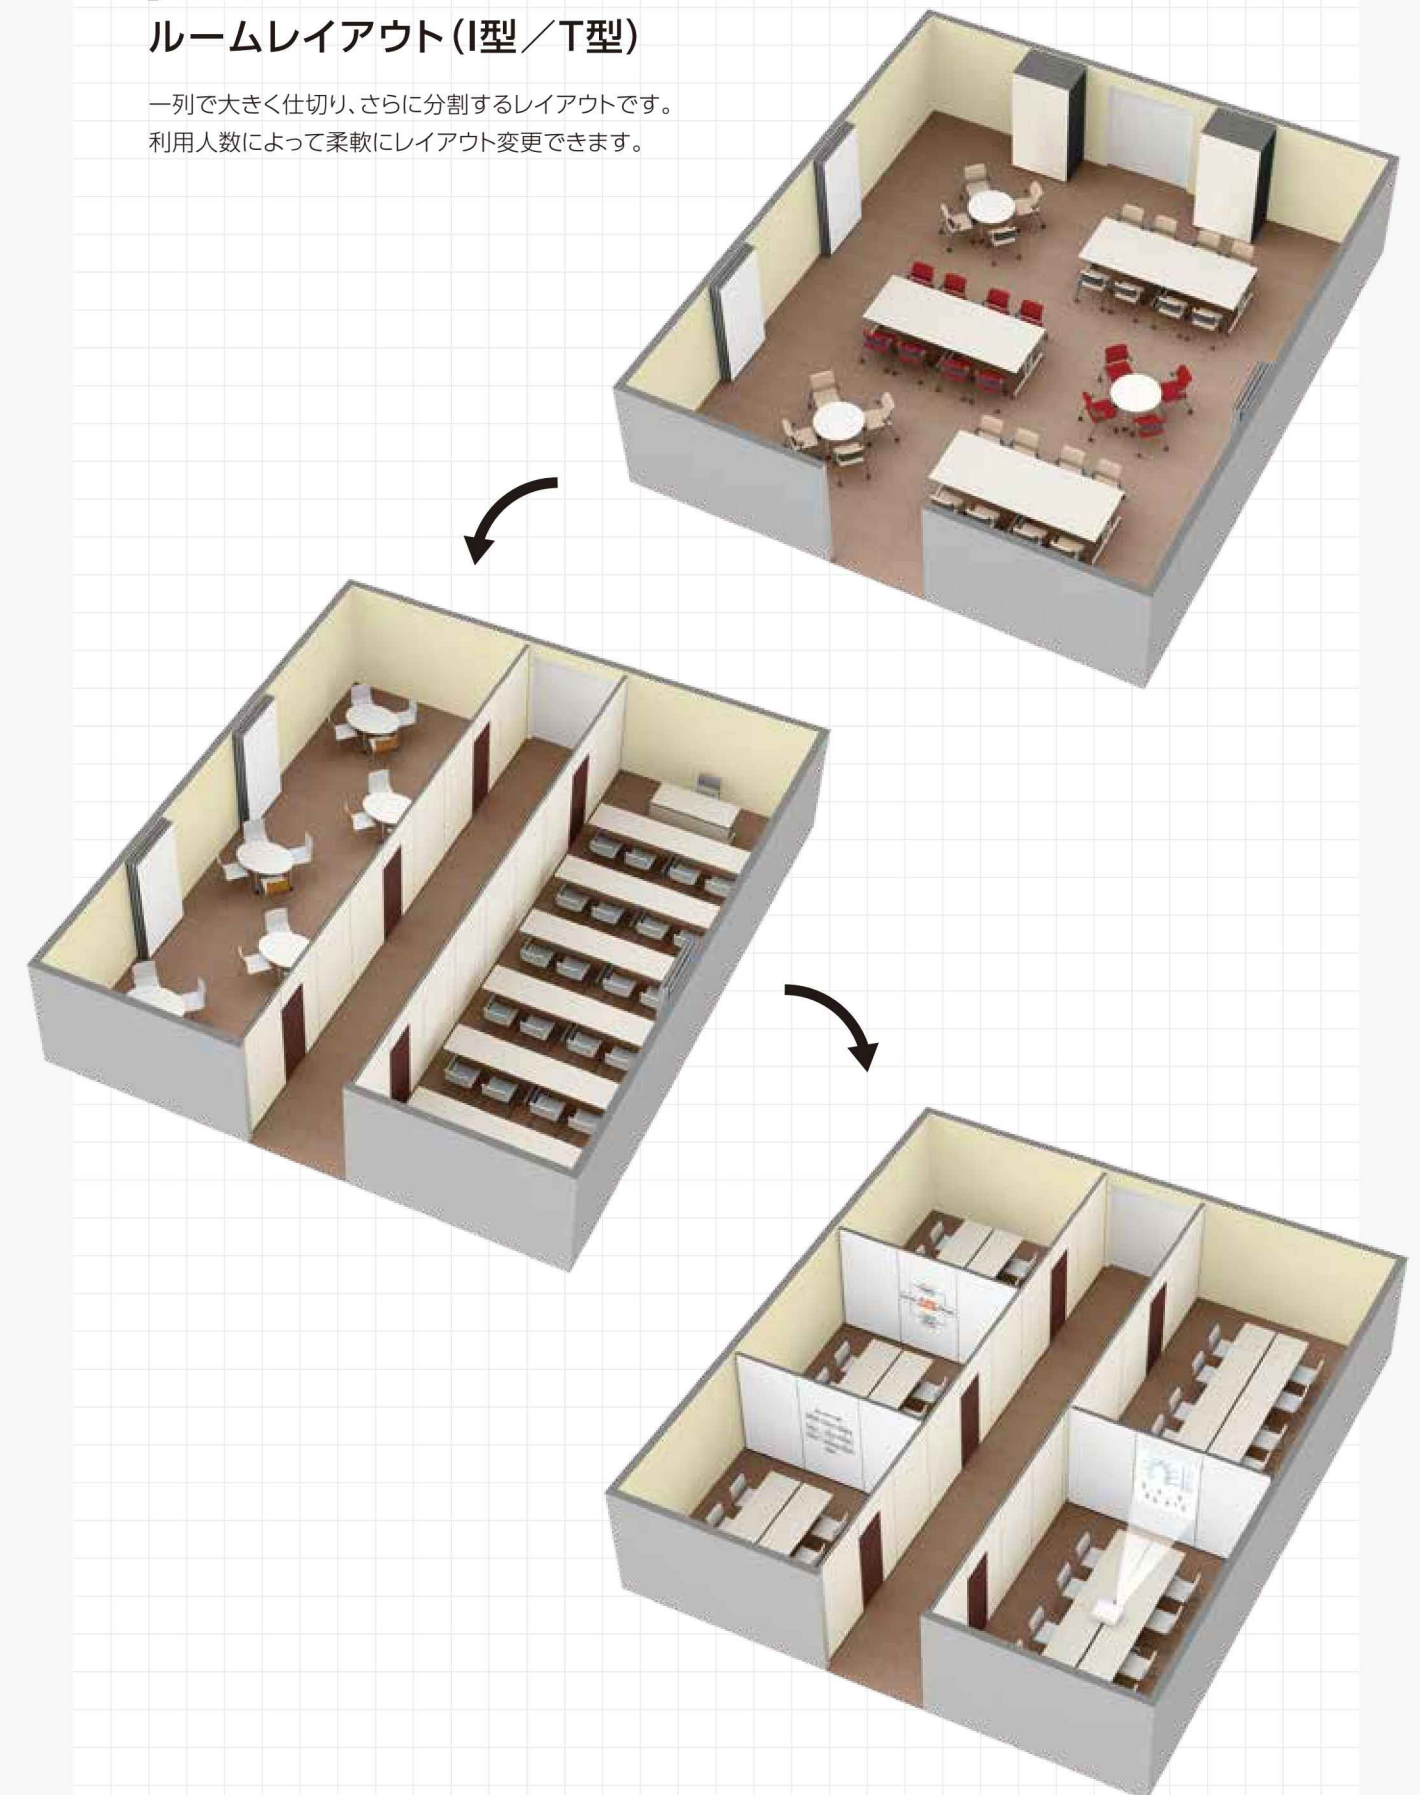


ⅠCプラン 通路レイアウト

ちょっとしたスペースでも通路との仕切を
設けることにより、より一層の有効活用が可能です。

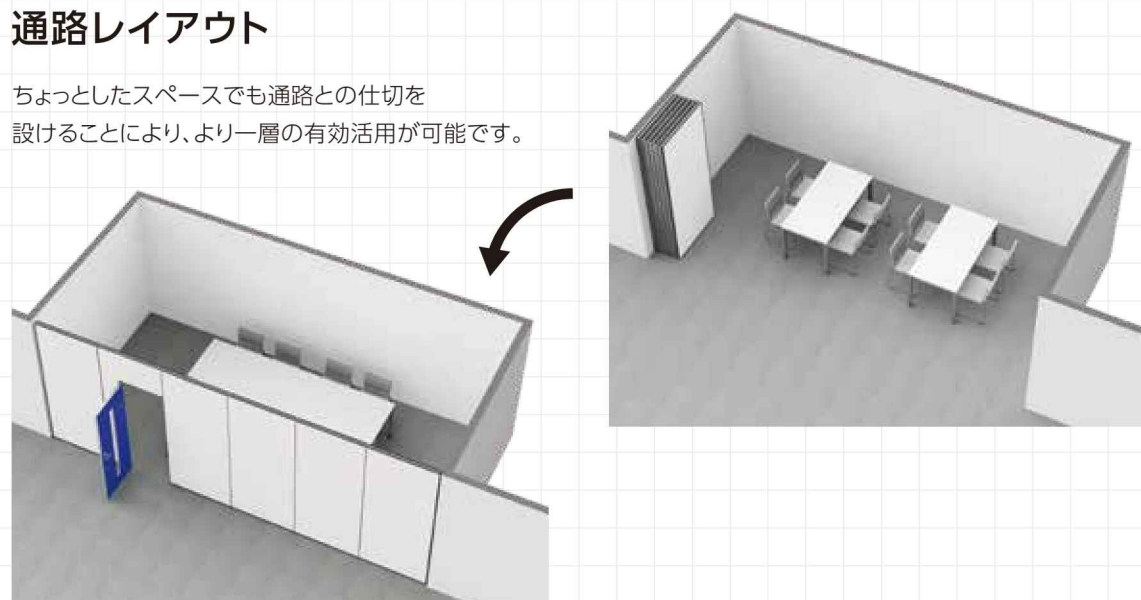


ⅠDプラン ギャラリーレイアウト

展示パネルを使用し、レールを
グリッドレイアウトで配置するのが
定番ですが、斜めや多角形の
レールレイアウトや一般パネルに
ピクチャーレールの使用もでき、
可能性がさらに広がります。
もう少し、レールを増やしてみませんか。

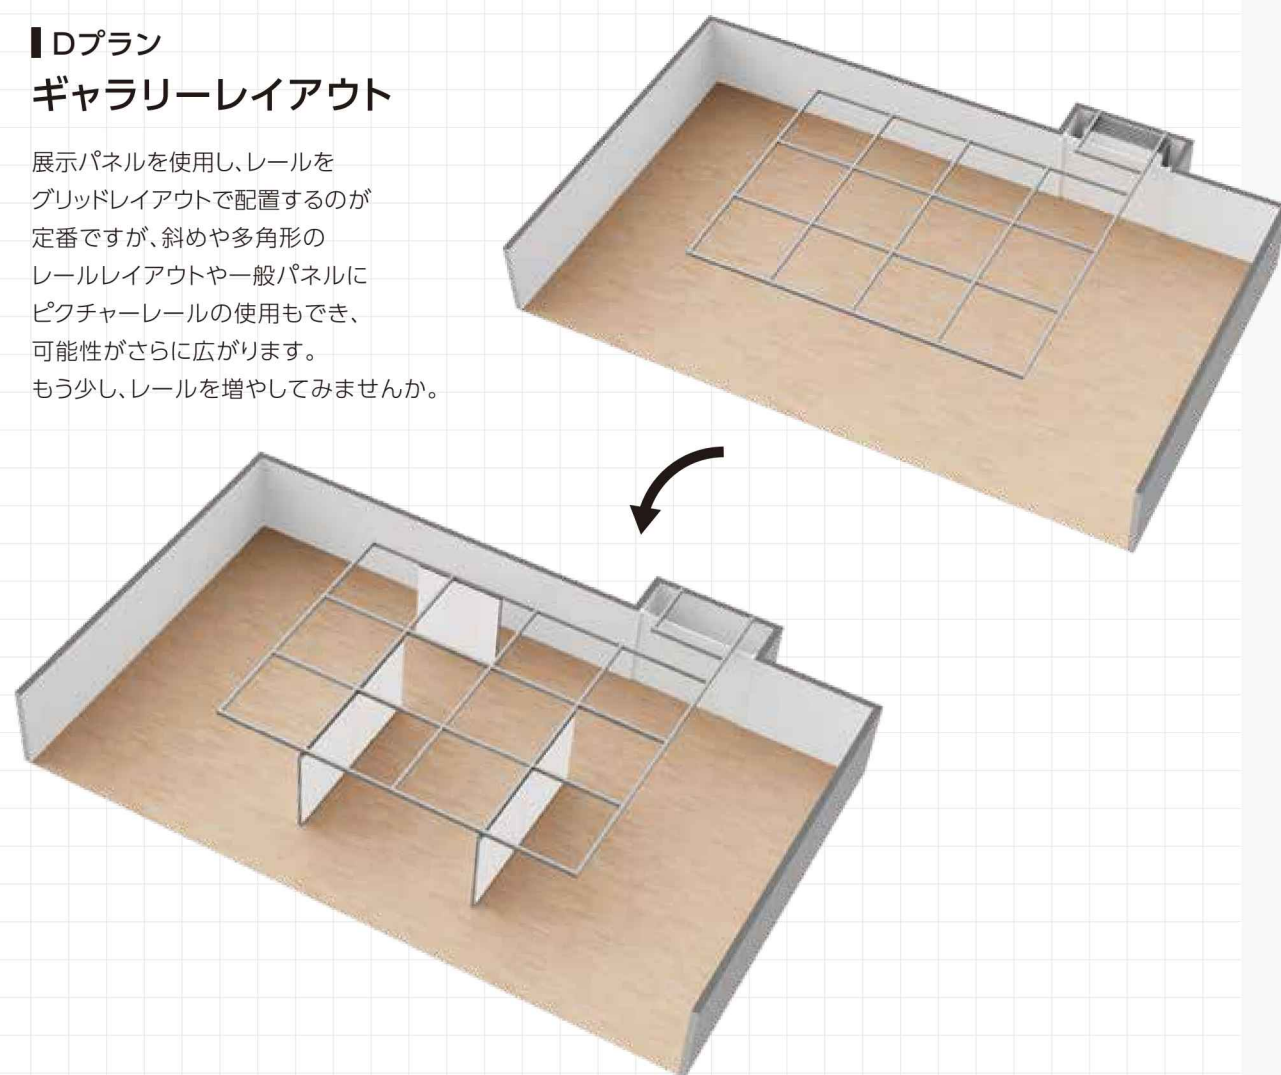

ⅠEプラン オープンスクールレイアウト

「自由な発想で、のびのび育ってほしい」
そんな願いが込められたレイアウトです。
授業参観やグループワークの際に教室をオープン、
さらに隔壁で簡易的に仕切ること、
授業に集中することができます。
隔壁をホワイトボードにすると、
マグネットでの掲示やマーカーでの
書き込みができます。

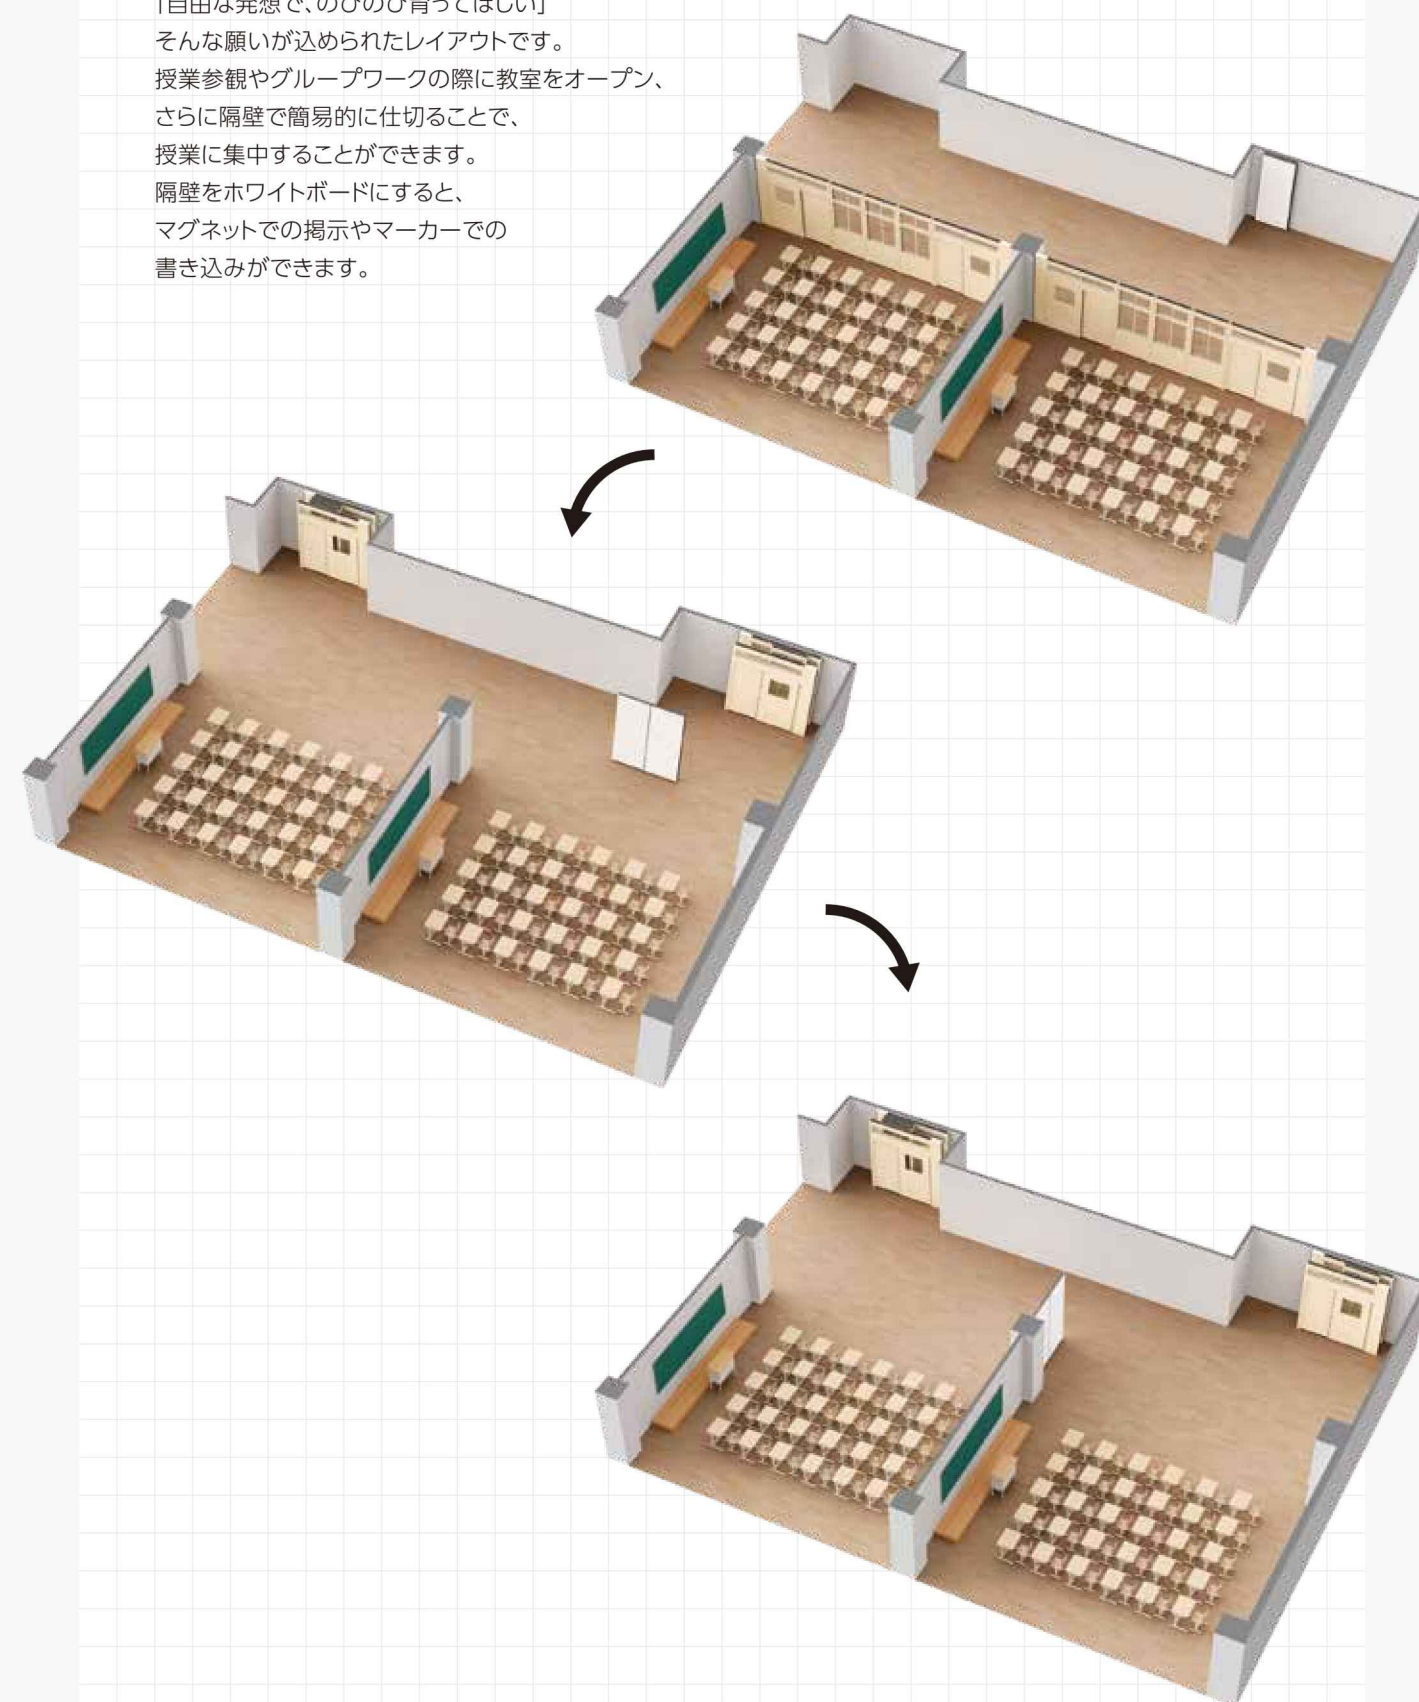


遮音性能とクローザータイプ

遮音性能はクローザーで大きく左右されます。小松ウオールでは大型移動壁小松ランニングで培ったテクノロジーをこのライトリーウォールに惜しみなく投入しています。

音響透過イメージ


遮音性はスライディングウォールだけでなく、天井や床、建築壁なども含めたトータルの性能となります。その場所やシチュエーションによって適したものをお選びください。

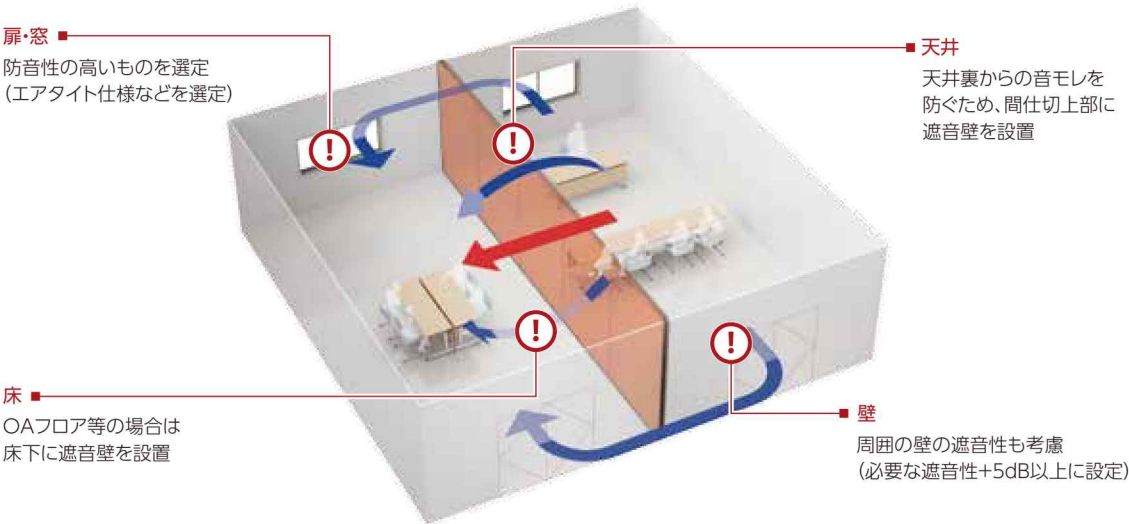

- 室内の仕上は吸音性の高い内装材を使用する。
- スライディングウォールへのドアの設置は遮音性低下の恐れがあるため避ける。
- 空調及び電気設備の共用を避ける。(天井内での設備貫通)
- 間仕切をまたぐようなレール配置を避ける。(天井内でのレール貫通)

騒音のめやす

日常生活ではさまざまな音が発生しています。一般的に“静かだ”と感じる騒音レベルは **40dB以下** と言われています。

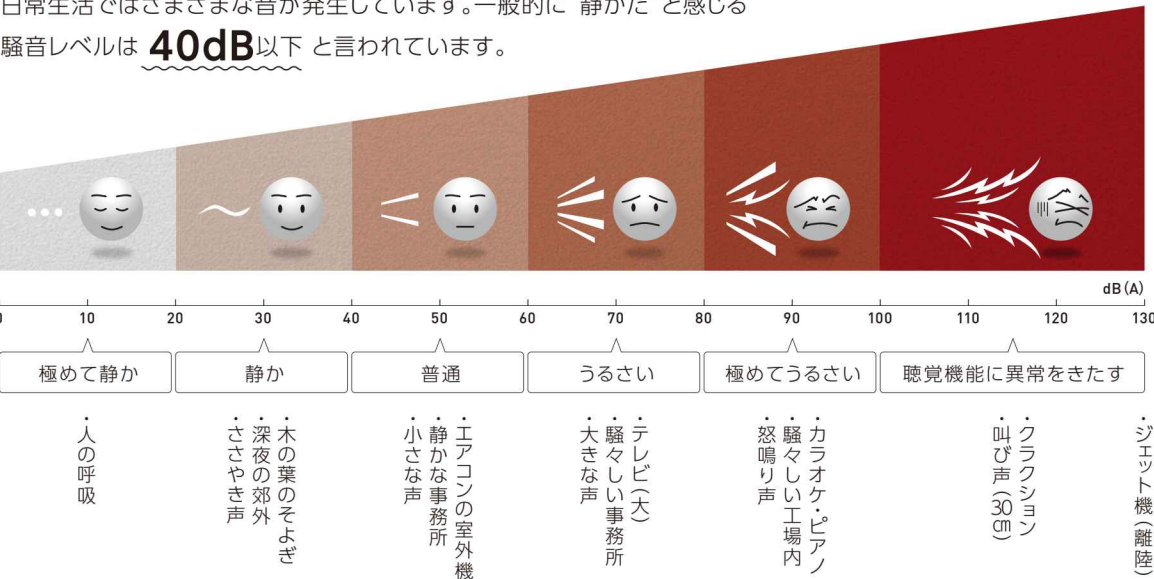

※公共建築協会では一般間仕切の遮音タイプはパネル単体の音響透過損失が36dB以上/500Hzとしています。施工後の遮音性能は部屋の諸条件で変わります。くわしくはお問い合わせください。

クローザータイプのご紹介

LW-80GS

遮音タイプ

D series

G series

ギア圧着機構の
パワークローザー採用

ギア圧着装置の密着性と遮音性に優れたパネル構造を採用しました。会議室や研修室などにおすすめです。

こんな場所におすすめです

■ 会議室 ■ 研修室 ■ 多目的ホール

■ 学校教室 ■ レストラン

クローザー機構

パワークローザータイプ(ギア仕様)

床、天井をギア式圧着装置で密着させることにより、遮音性能を発揮します。会議室や多目的ホールなどあらゆるシーンで快適な空間を演出します。

※マイティスライディングLW-60Dにはプッシュセットタイプもございます。

一般タイプ

V series

L series

スタンダードな移動壁

スピーディーな設置とスムーズな走行性能で、多目的ホールや打ち合わせコーナーなどあらゆる場所で活躍します。

こんな場所におすすめです

■ 多目的ホール ■ 打ち合わせコーナー

■ 美術館 ■ 博物館 ■ 文化施設 ■ 学校施設

クローザー機構

接床タイプ

床のみ(接床タイプ)に接して固定するスタンダードなタイプです。スムーズな走行性能やスマートな固定性能などの充実した基本性能を備えています。

さらなる遮音性能

大型移動壁小松ランニング®

小松ウオールは大型移動壁のトップメーカーです。より高い要求レベルにもお応えします。

こんな場所におすすめです

■ コンベンションホール ■ 大宴会場

■ 多目的ホール

41

42